


Voorbeeldaansluiting (luidsprekers met ceramisch aansluitblok)

Plafondinbouw luidspreker PC-2369C:

Er dient bij voorkeur op de luidsprekeraansluitingen te worden doorgelast (NEN2575),


NB: De aarddraad (afscherming) van de luidsprekerkabel mag geen contact maken met randaarde, 'gebouwaarde' e.d. en mag alleen worden aangesloten op de betreffende uitgangsklem van de ontruimingscentrale.

Van de voorgaande luidspreker of de centrale apparatuurkast.

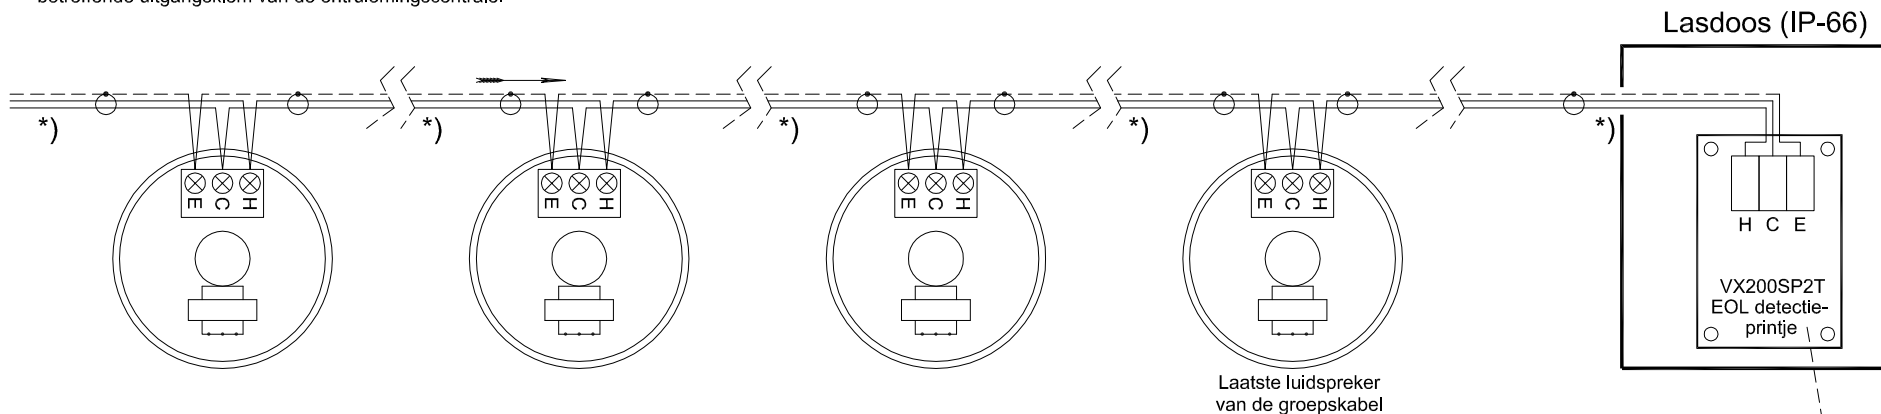

Voorbeeldaansluiting (luidsprekers zonder ceramisch aansluitblok)

Van de voorgaande luidspreker of de centrale apparatuurkast.

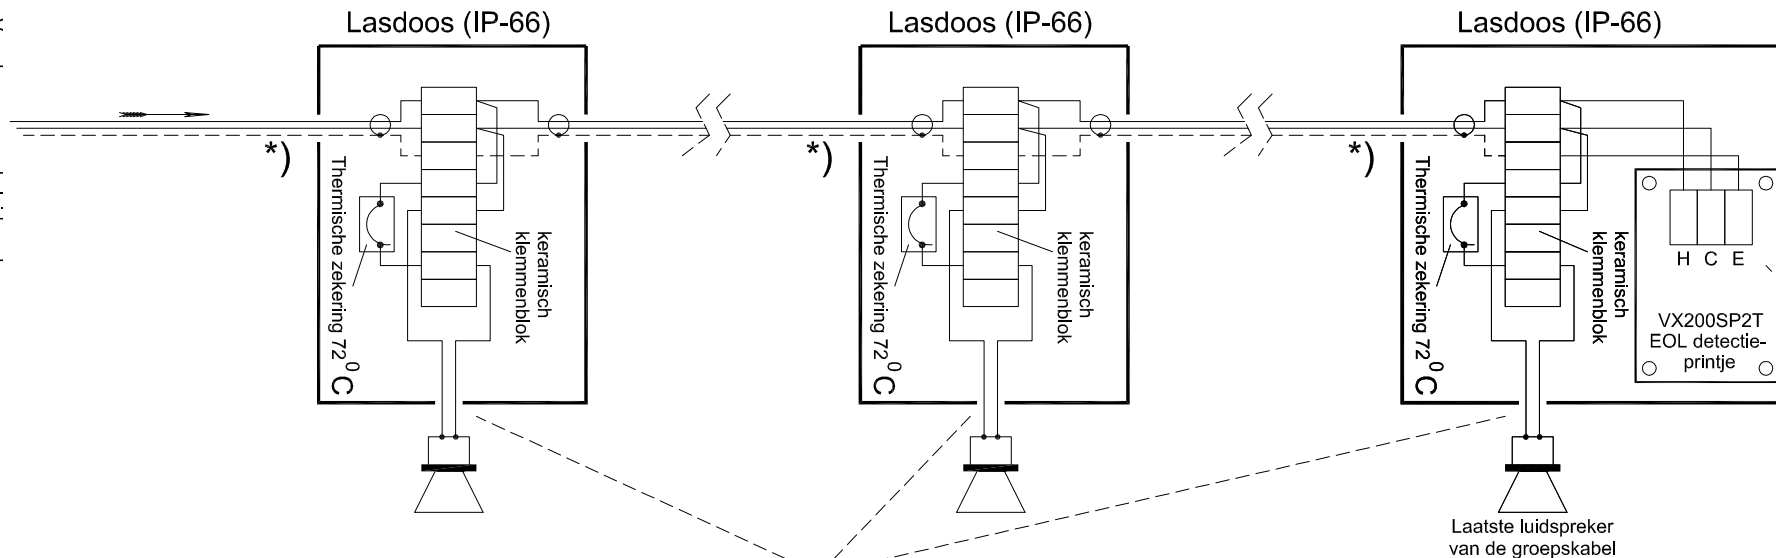

Afm. 70 x 45 x 25 mm
(L x B x H)

Deze verbindingen zo kort mogelijk houden !!

*) De luidsprekerkabel is minimaal 2 x 1,5 mm² (afgeschermd), met functiebehoud conform NEN2575
De afscherming van de luidsprekerkabel mag onderweg niet met massa, aarde e.d. in aanraking komen, maar dient (éénzijdig) te worden geaard in de kast van de centrale apparatuur.

	CHARLES GOFFIN COMMUNICATIESYSTEMEN B.V. Meldoornkade 4 3992 AE HOUTEN	FAX: 030-6371677 TEL: 030-6377499	Project: _____
	info@charlesgoffin.com www.charlesgoffin.com	Plaats: _____	Onderwerp: Voorbeeld luidsprekeraansluitingen (EOL)
Deblteur: _____		Get.: CK	Gew.: CK 25-05-2009
		TekNr.: 74220-92	